


NEPOVINNÁ PŘÍLOHA K ZADÁNÍ

## ZMĚNA Č. 2 ÚZEMNÍHO PLÁNU

### OBCE MILIČÍN

ZPRACOVÁNO NA MAPOVÝCH PODKLADECH

PLATNÉHO ÚZEMNÍHO PLÁNU

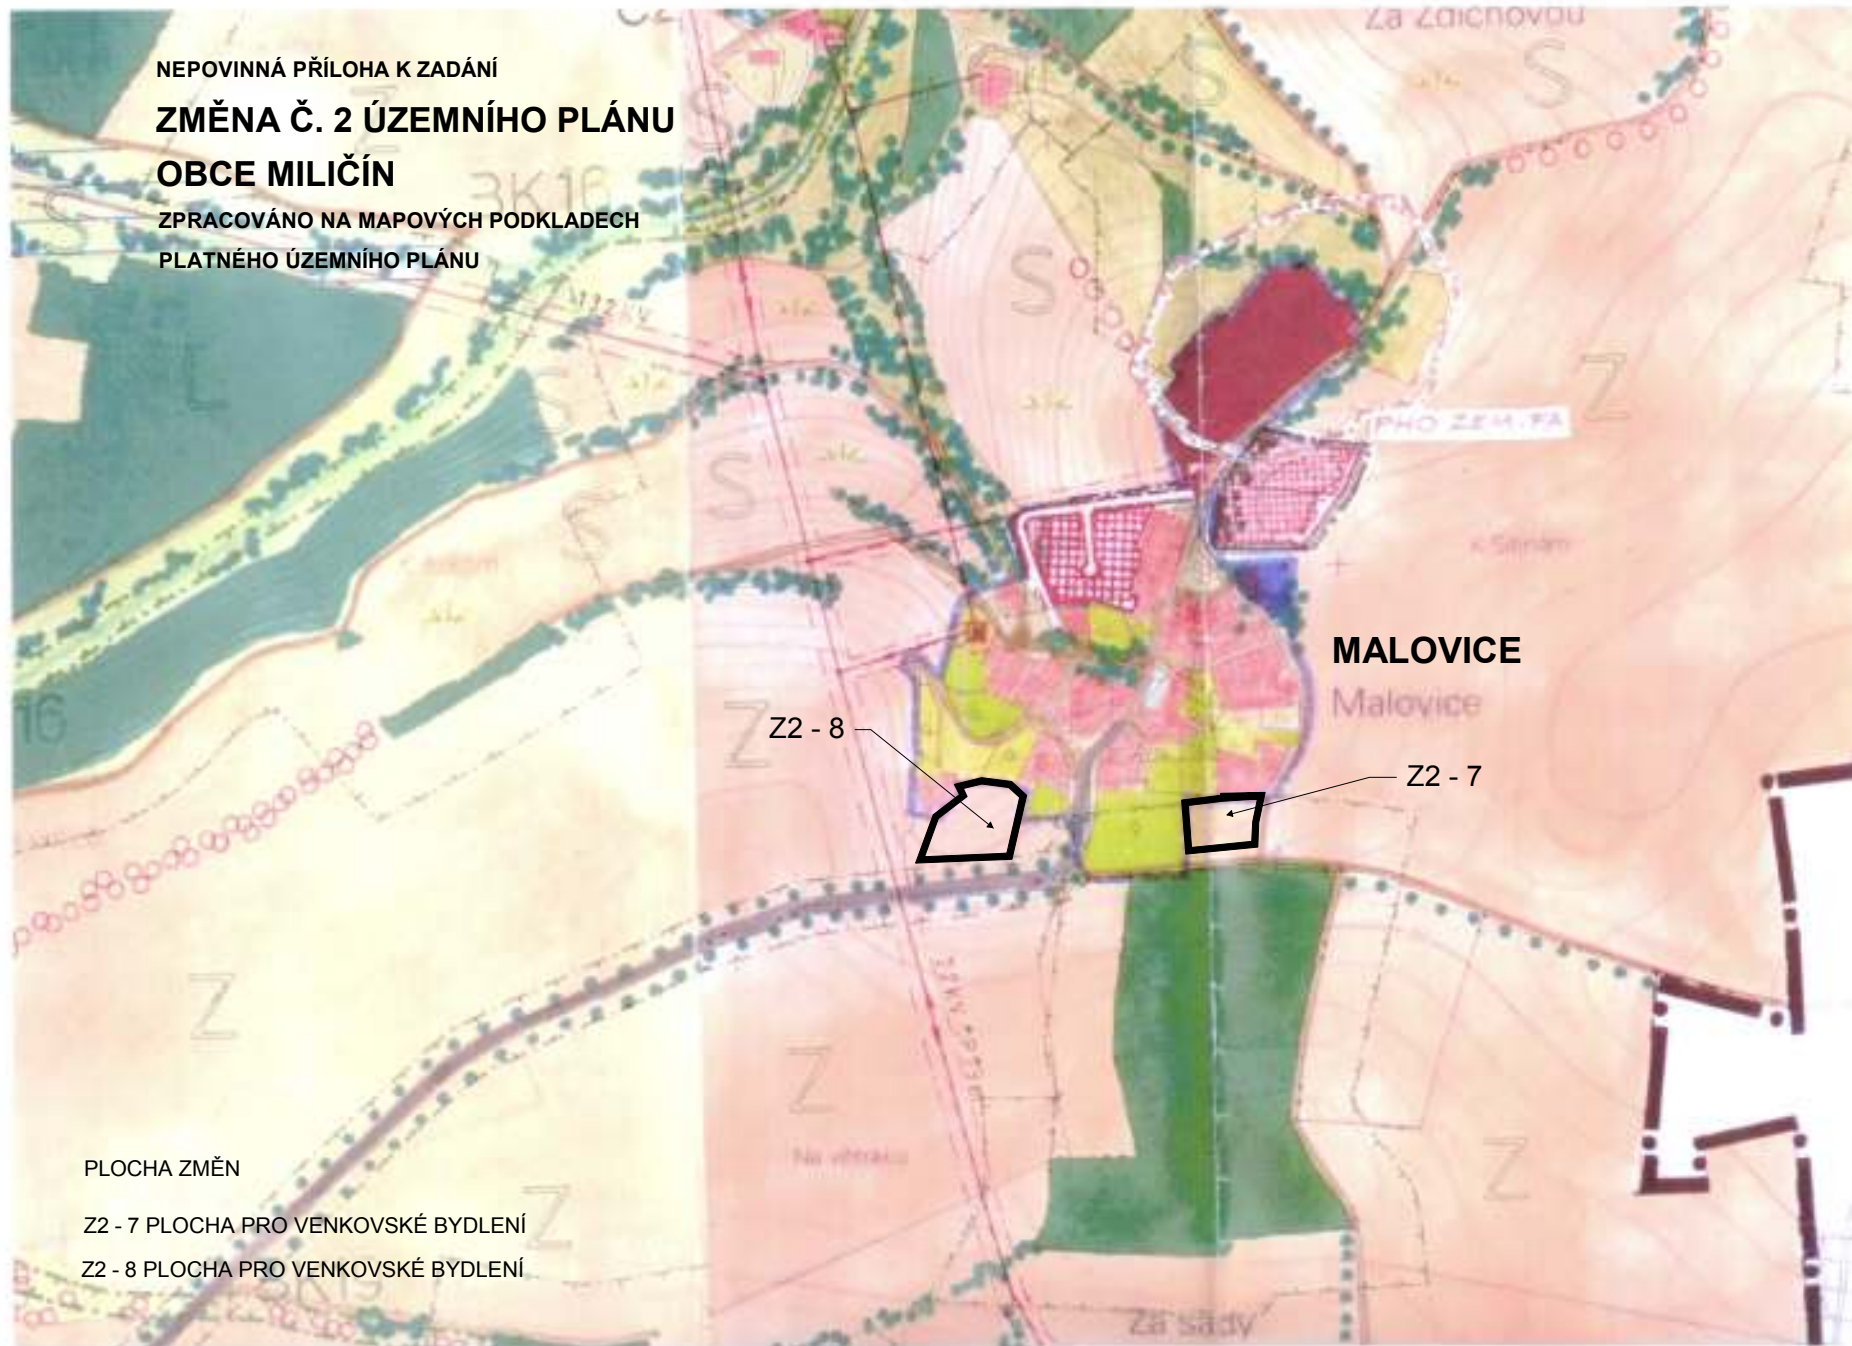

**MALOVICE**

Malovice

Z2 - 8

Z2 - 7

PLOCHA ZMĚN

Z2 - 7 PLOCHA PRO VENKOVSKÉ BYDLENÍ

Z2 - 8 PLOCHA PRO VENKOVSKÉ BYDLENÍ