


NEPOVINNÁ PŘÍLOHA K ZADÁNÍ

## ZMĚNA Č. 2 ÚZEMNÍHO PLÁNU OBCE MILIČÍN

ZPRACOVÁNO NA MAPOVÝCH PODKLADECH  
PLATNÉHO ÚZEMNÍHO PLÁNU

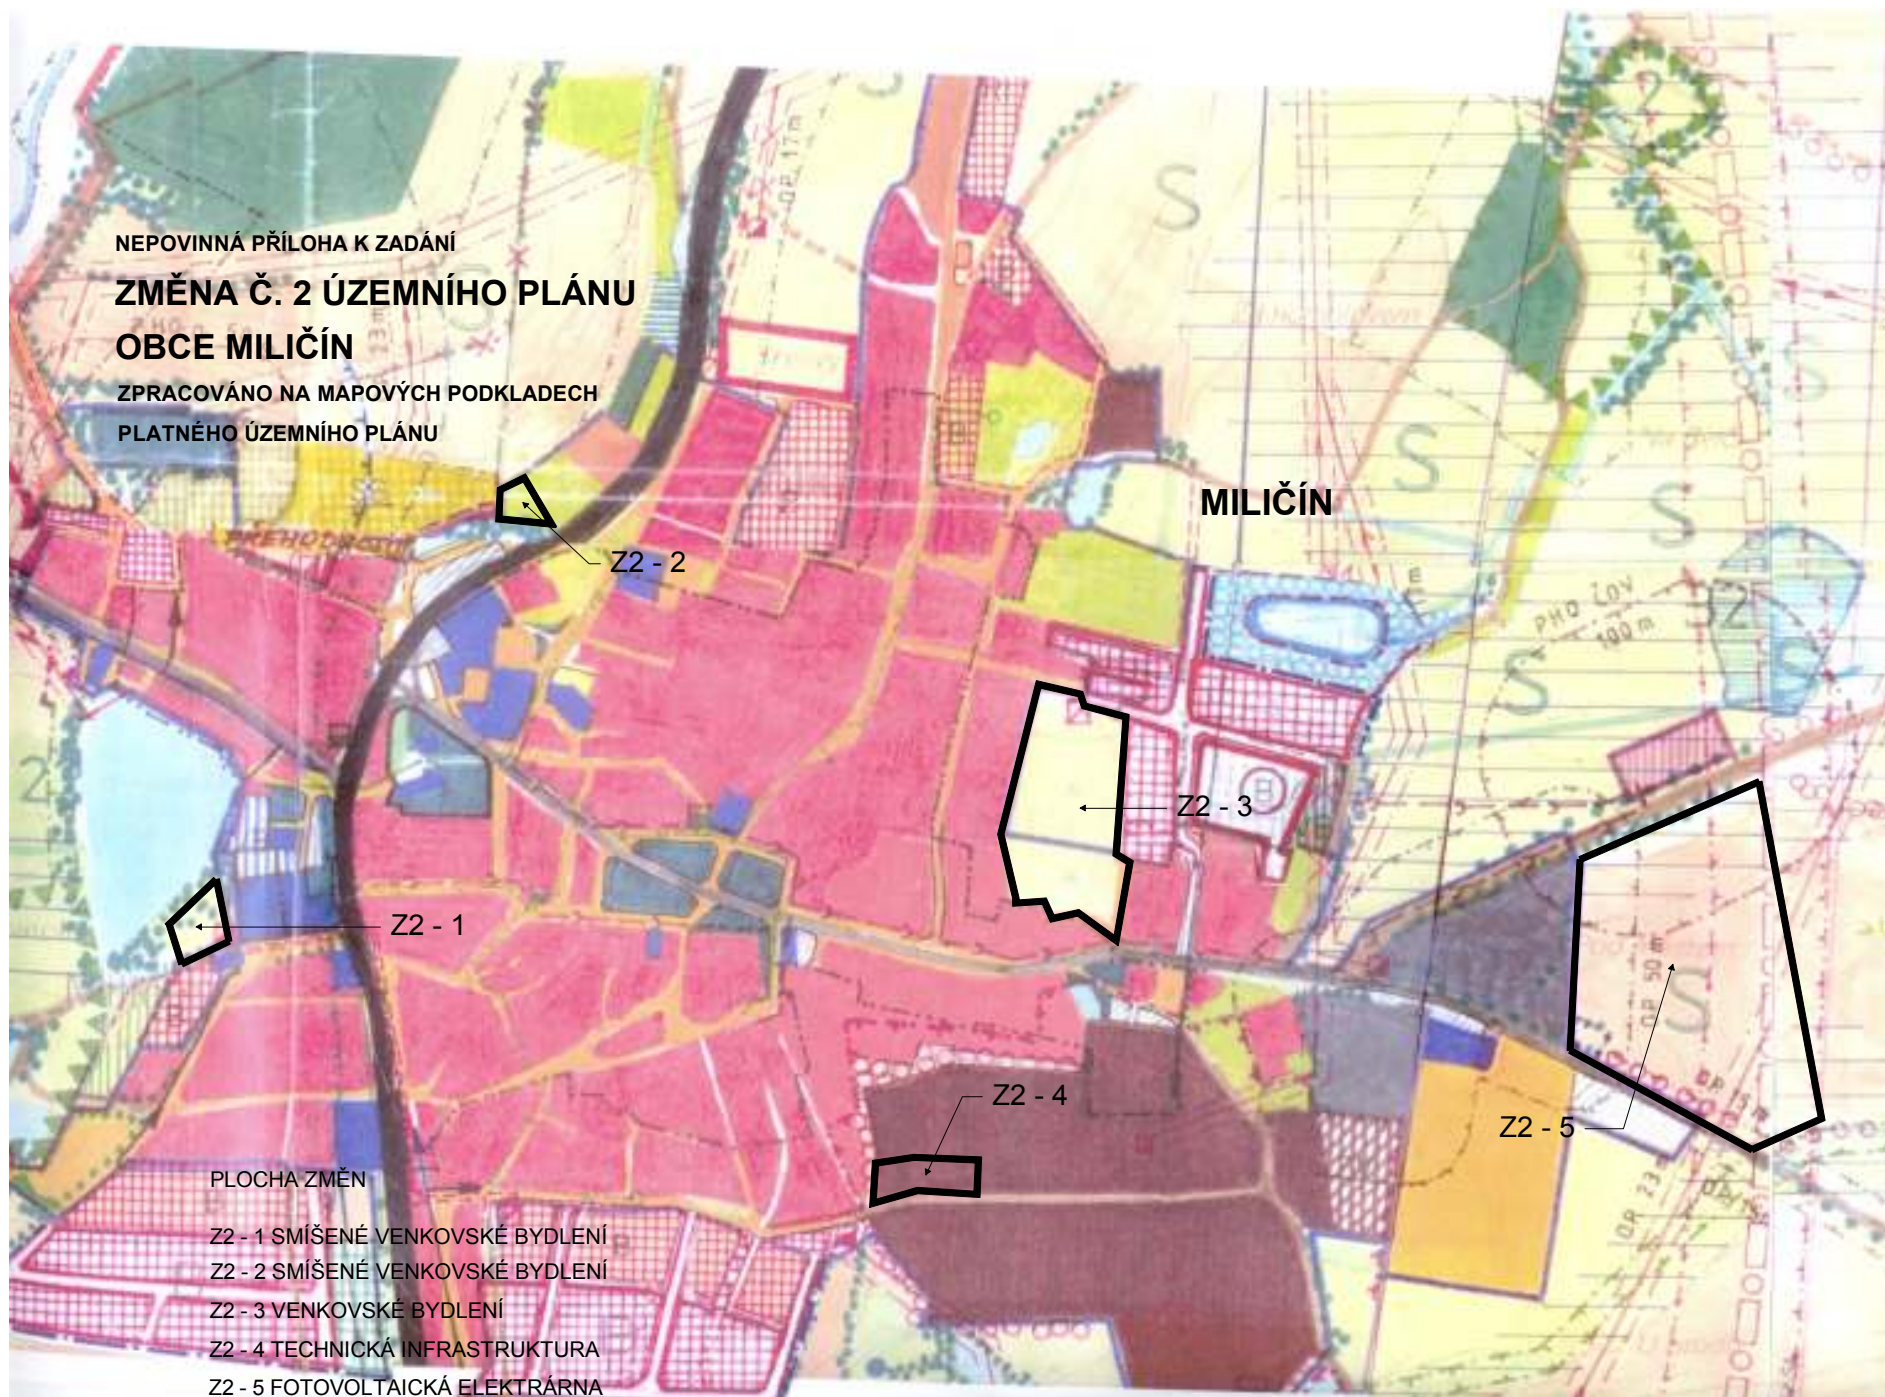

MILIČÍN

Z2 - 2

Z2 - 1

Z2 - 3

Z2 - 4

Z2 - 5

PLOCHA ZMĚN

Z2 - 1 SMÍŠENÉ VENKOVSKÉ BYDLENÍ

Z2 - 2 SMÍŠENÉ VENKOVSKÉ BYDLENÍ

Z2 - 3 VENKOVSKÉ BYDLENÍ

Z2 - 4 TECHNICKÁ INFRASTRUKTURA

Z2 - 5 FOTOVOLTAICKÁ ELEKTRÁRNA