


NEPOVINNÁ PŘÍLOHA K ZADÁNÍ

## ZMĚNA Č. 2 ÚZEMNÍHO PLÁNU

### OBCE MILIČÍN

ZPRACOVÁNO NA MAPOVÝCH PODKLADECH

PLATNÉHO ÚZEMNÍHO PLÁNU

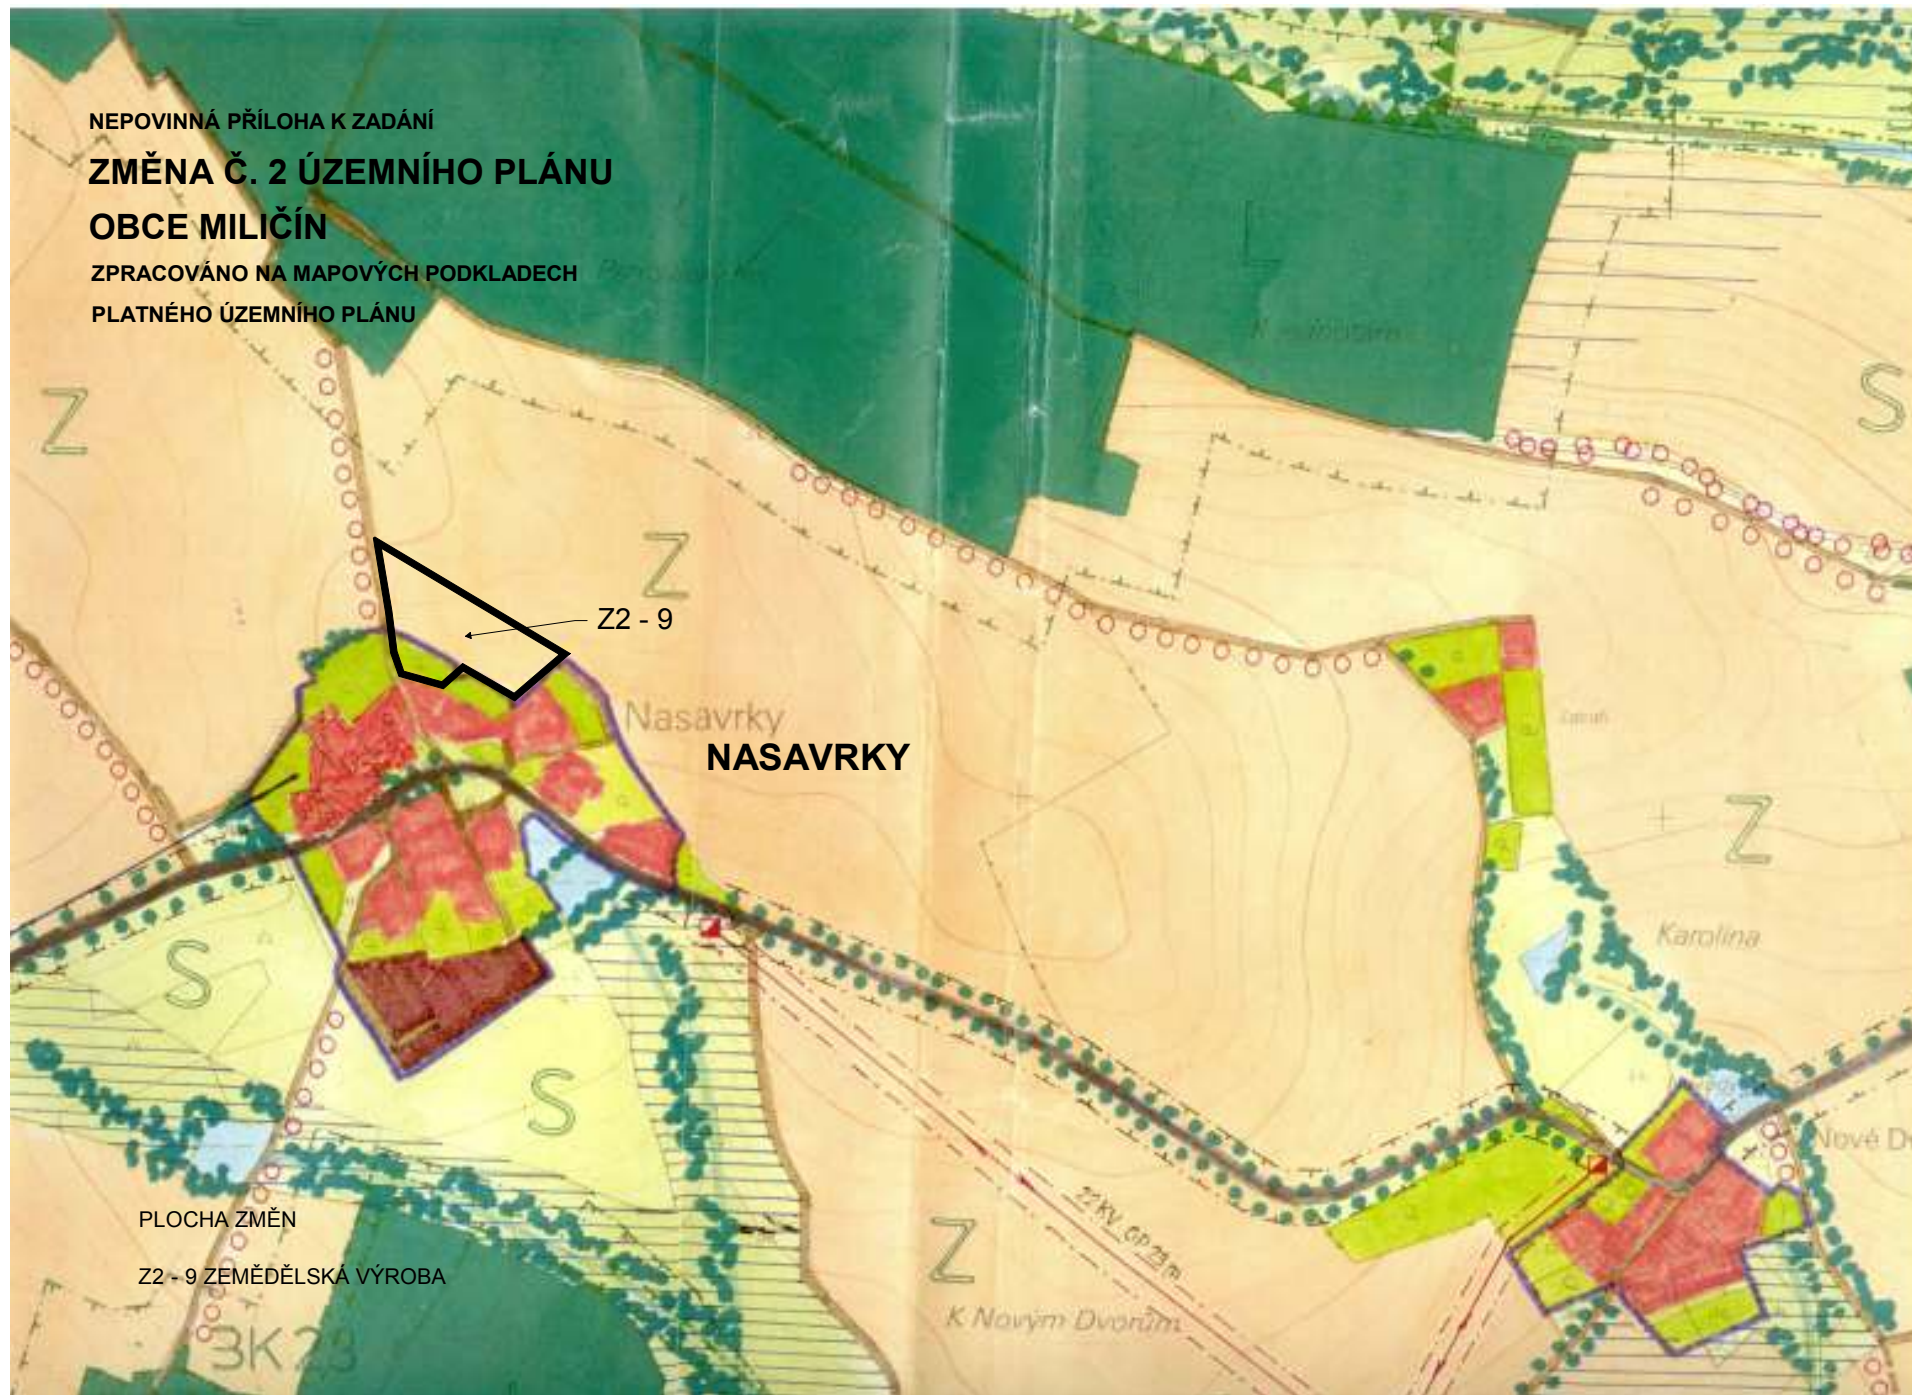

PLOCHA ZMĚN

Z2 - 9 ZEMĚDĚLSKÁ VÝROBA