


NEPOVINNÁ PŘÍLOHA K ZADÁNÍ

ZMĚNA Č. 2 ÚZEMNÍHO PLÁNU

OBCE MILIČÍN

ZPRACOVÁNO NA MAPOVÝCH PODKLADECH

PLATNÉHO ÚZEMNÍHO PLÁNU

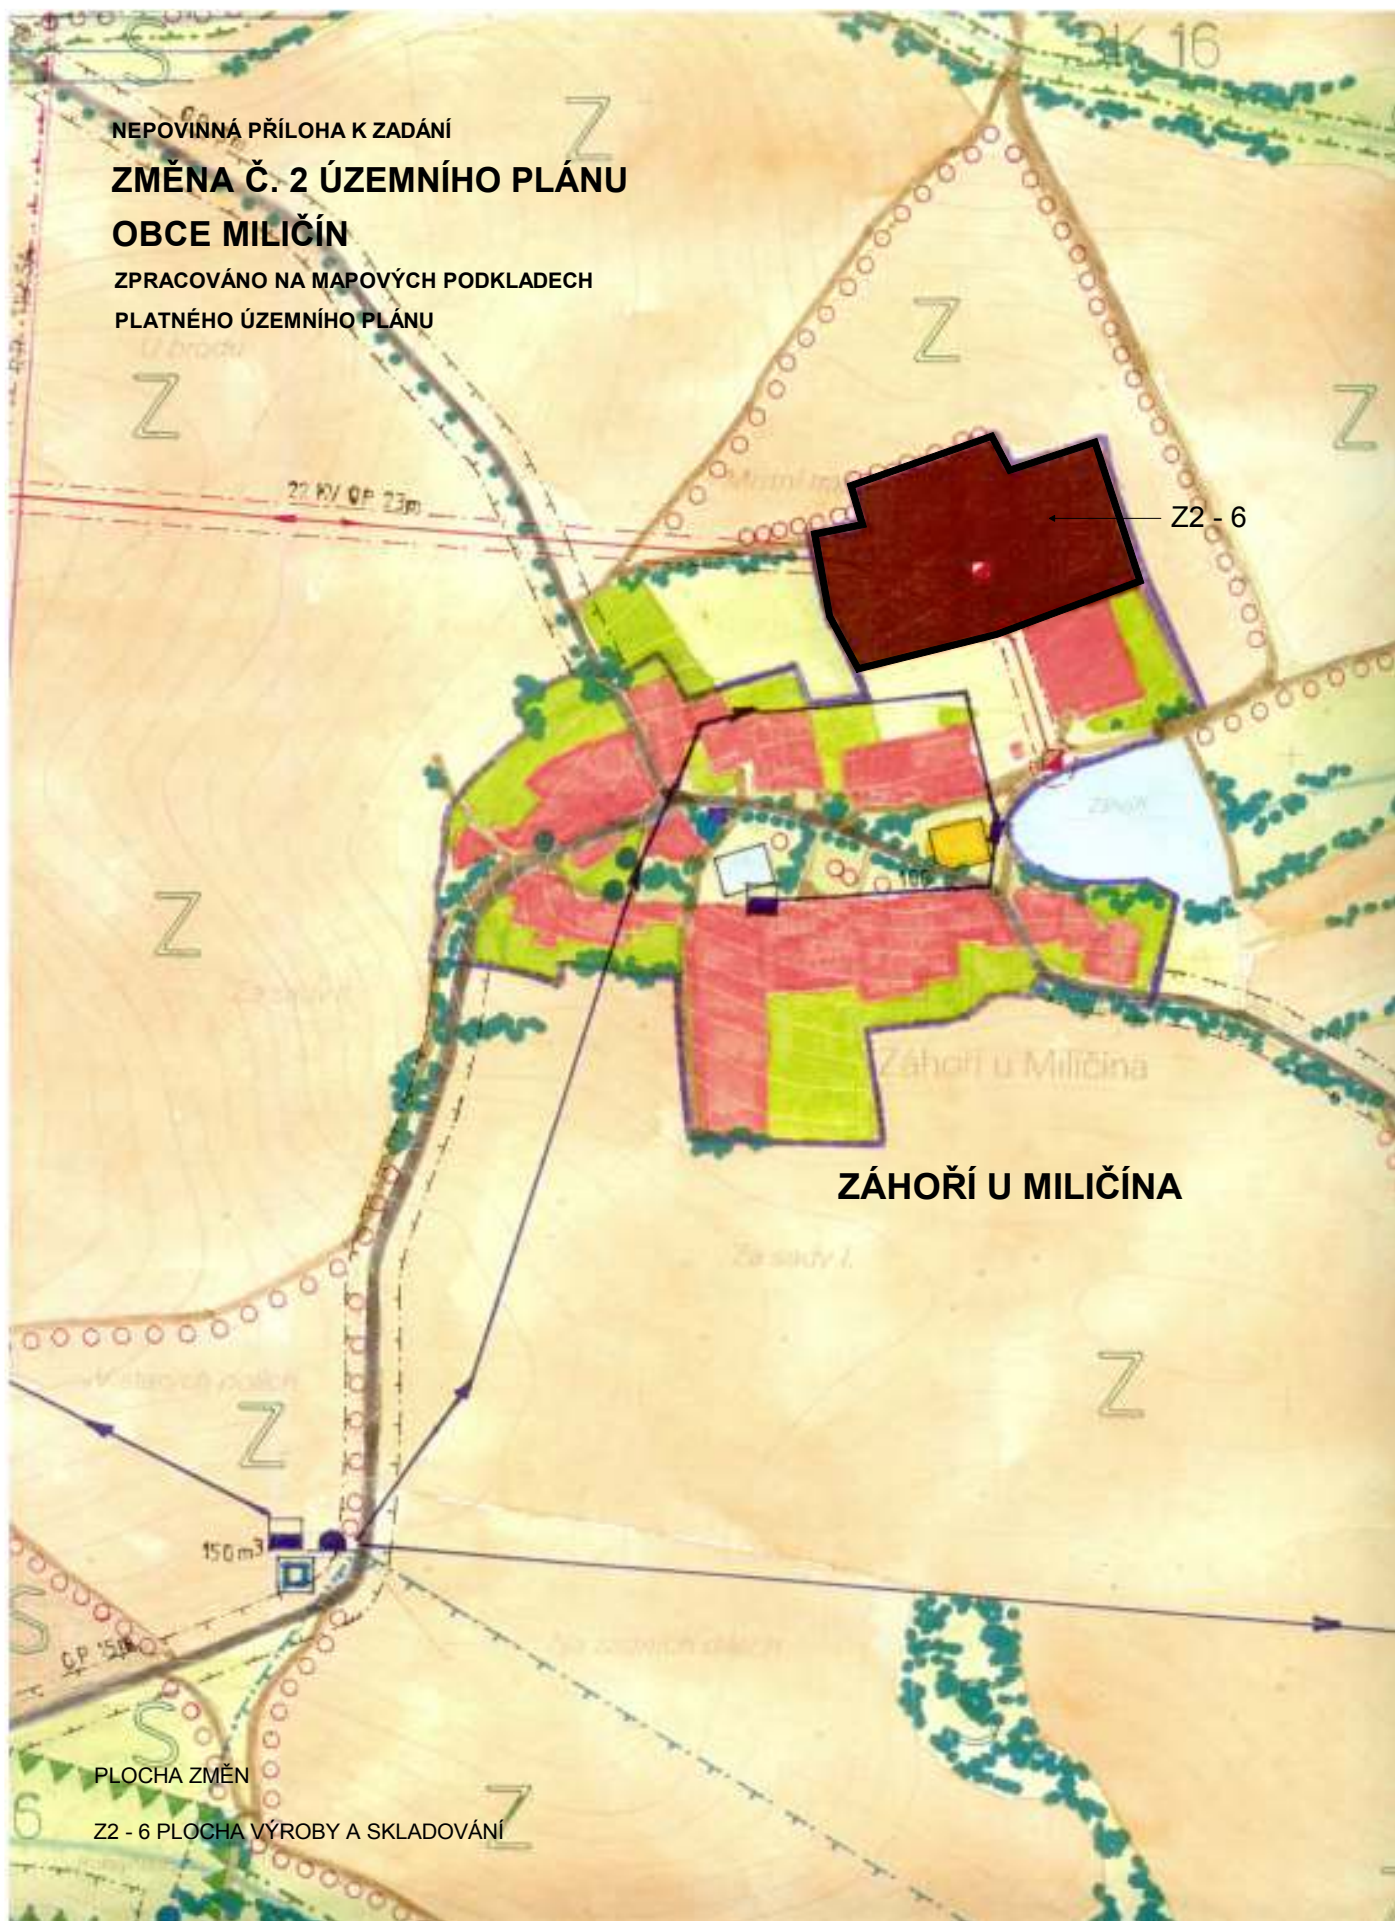

Z2 - 6

ZÁHOŘÍ U MILIČÍNA

PLOCHA ZMĚN

Z2 - 6 PLOCHA VÝROBY A SKLADOVÁNÍ