

O z n á m e n í

13. 8. 2012 - 16. 8. 2012

z důvodu pokládky živičného povrchu

úplná uzavírka silnice III/1247



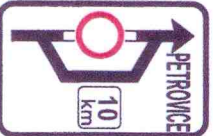

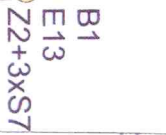


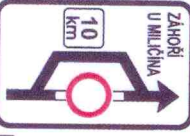


Záhoří u Miličina – Petrovice

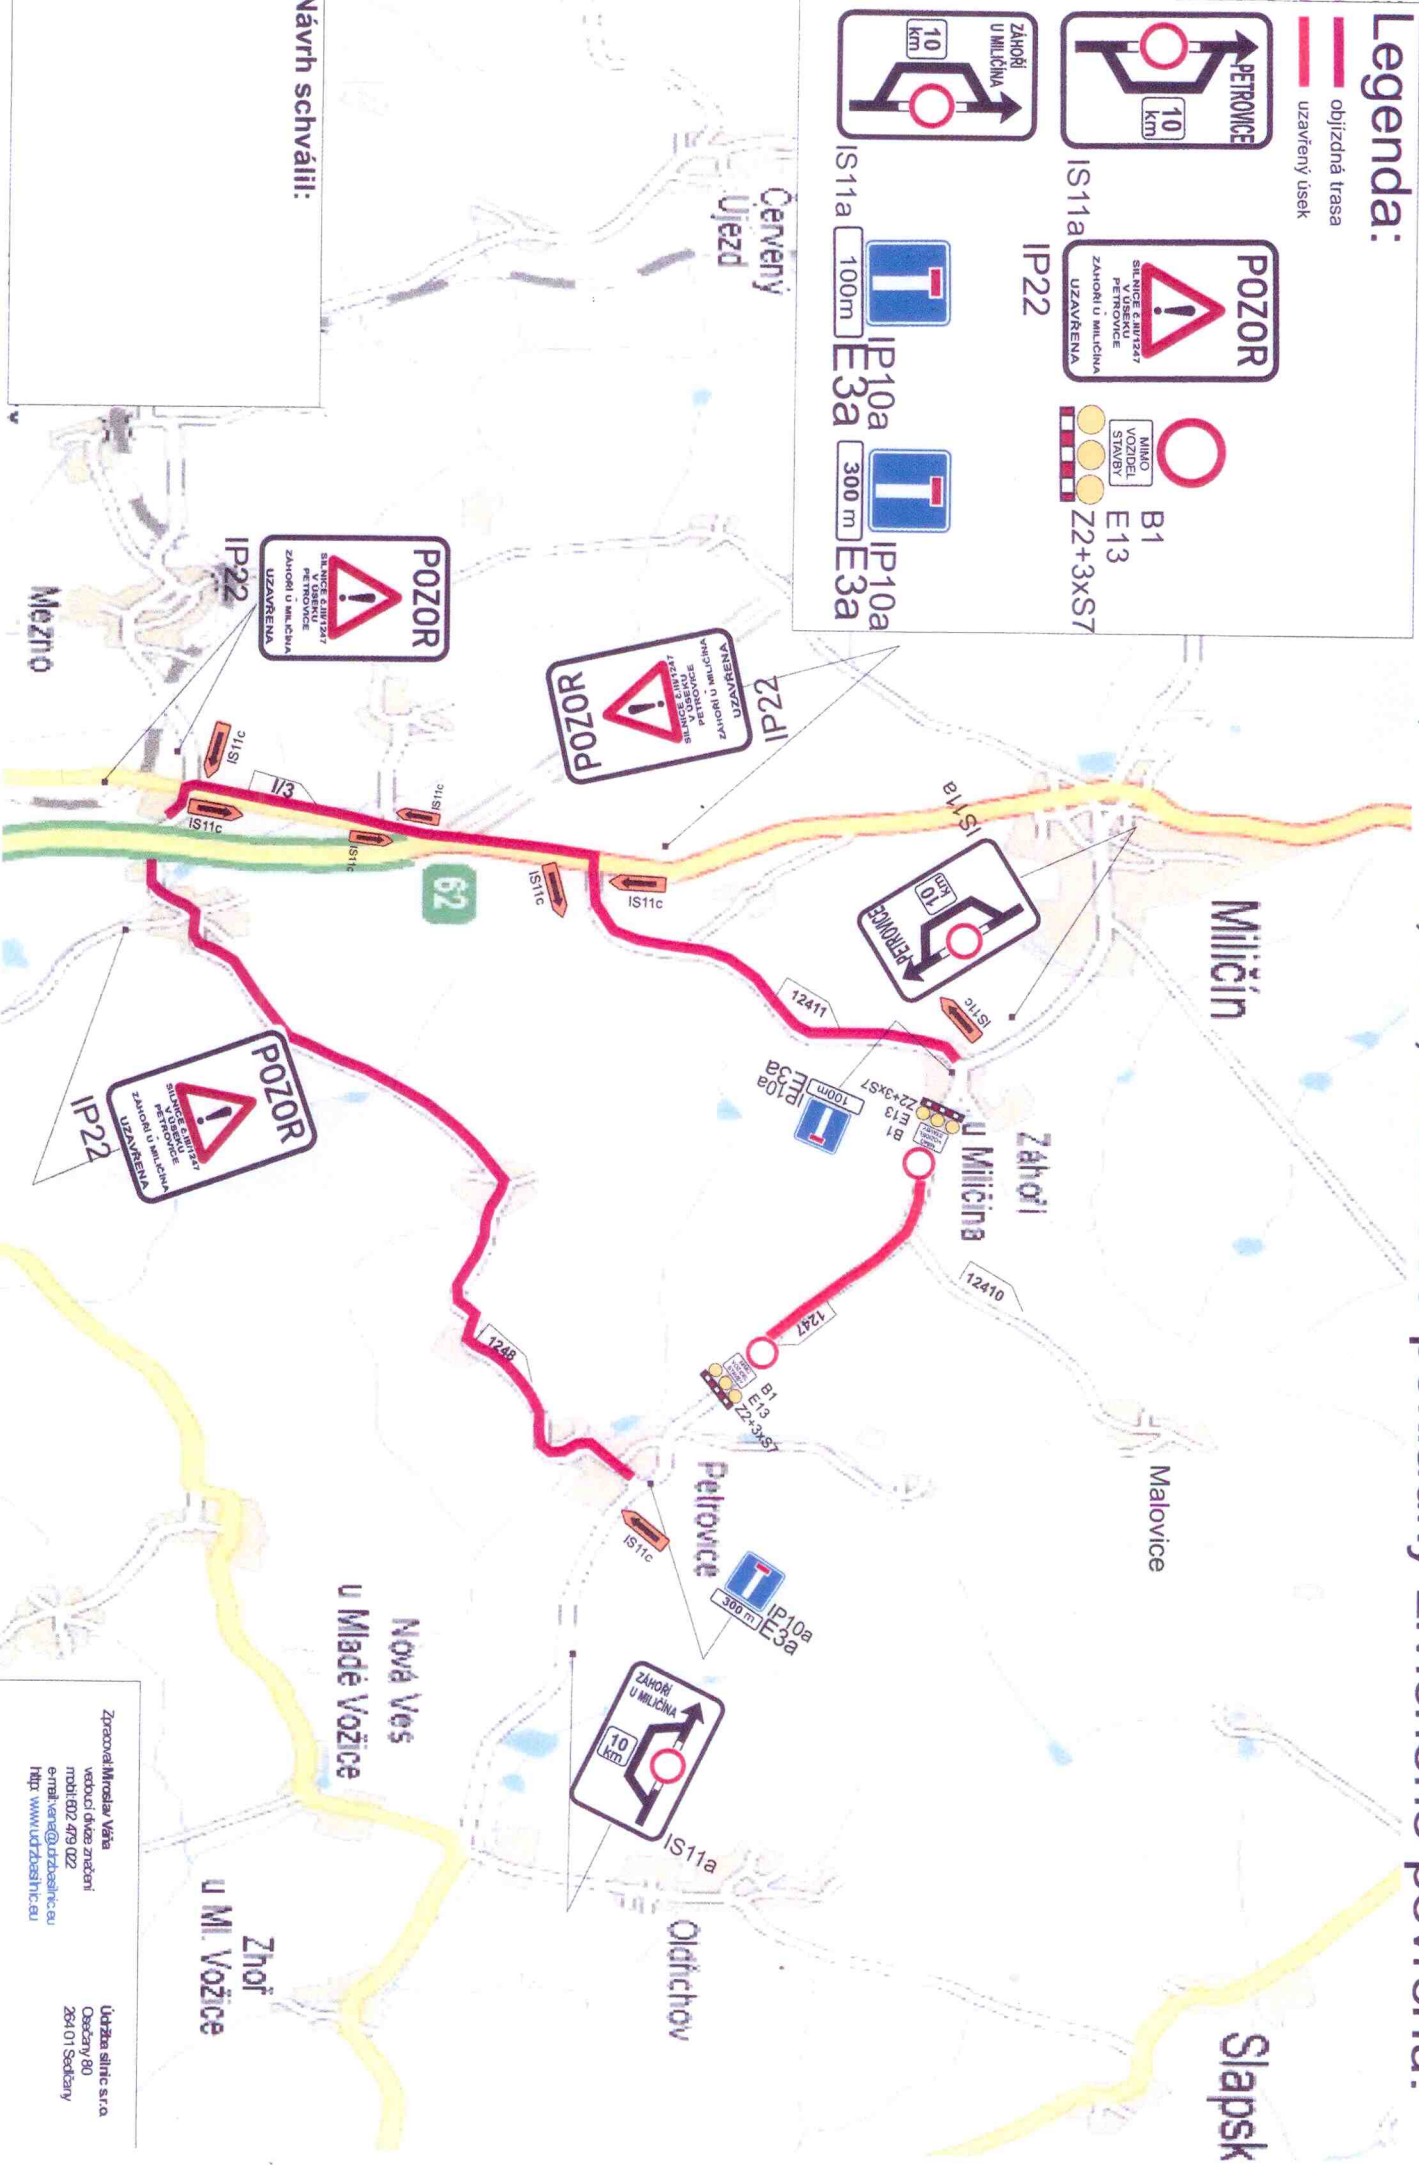


OBECNÍ ÚŘAD
257 86 MILIČÍN 1
okres Benešov
IČ: 00232238
DIČ: CZ00232238

Schema dopravního značení - přechodná úprava SDZ - úplná uzavírka silnice č. III/1247 v km staničení 2,280 - 4,480, z důvodu pokládky živičného povrchu.

Legenda:

-  objízdná trasa
-  uzavřený úsek
-  POZOR SILNICE S JAVIČKAT PĚTRONICE ZAHORÍ U MILČINA UZAVŘENA
-  MIMO KOZIOBEL STAVBY
-  B1 E13 Z2+3XS7
-  IP10a 100m E3a
-  IP10a 300 m E3a
-  ZAHORÍ U MILČINA 10 km
-  IS11a 100m E3a
-  IP10a 300 m E3a



Návrh schválil:

Zpracoval: Miroslav Váňa
 vedoucí dílny značení
 mobil: 802 499 022
 e-mail: vane@ufzbasilice.eu
 http: www.ufzbasilice.eu

Učtázna silnic s.r.o.
 Opatovský 80
 284 01 Sedčany