

Zastupitelstvo obce Miličín  
zveřejňuje v souladu s ustanovením odst. 1 § 39 z.č. 128/2000 Sb., o obcích  
ve znění pozdějších platných předpisů

záměr

díl m) o výměře 839 m<sup>2</sup> oddělený z pč. 1103/10 a sloučený do pč. 1096  
pč. 1103/22 o výměře 1261 m<sup>2</sup> oddělený z pč. 1103/13

za

díl h) o výměře 84 m<sup>2</sup> oddělený z pč. 1096 a sloučený do nově utvořeného  
pč. 127/15 a díl i) o výměře 1322 m<sup>2</sup> oddělený z pč. 1097 a sloučený do nově  
utvořené pč. 127/15 a pč. 1097 o výměře 422 m<sup>2</sup>

vše k.ú. Miličín

záměr schválilo ZO Miličín usnesením č. 9


Občané mohou předložit na Obecní úřad své připomínky a nabídky ve lhůtě  
do 15 dnů od vyvěšení na úřední desce.

Po uplynutí 15-ti denní lhůty rozhodne ve věci zastupitelstvo obce Miličín

Zíka Jiří  
starosta obce

Vyvěšeno: 6.11.2012

Sejmuto: 21.11.2012

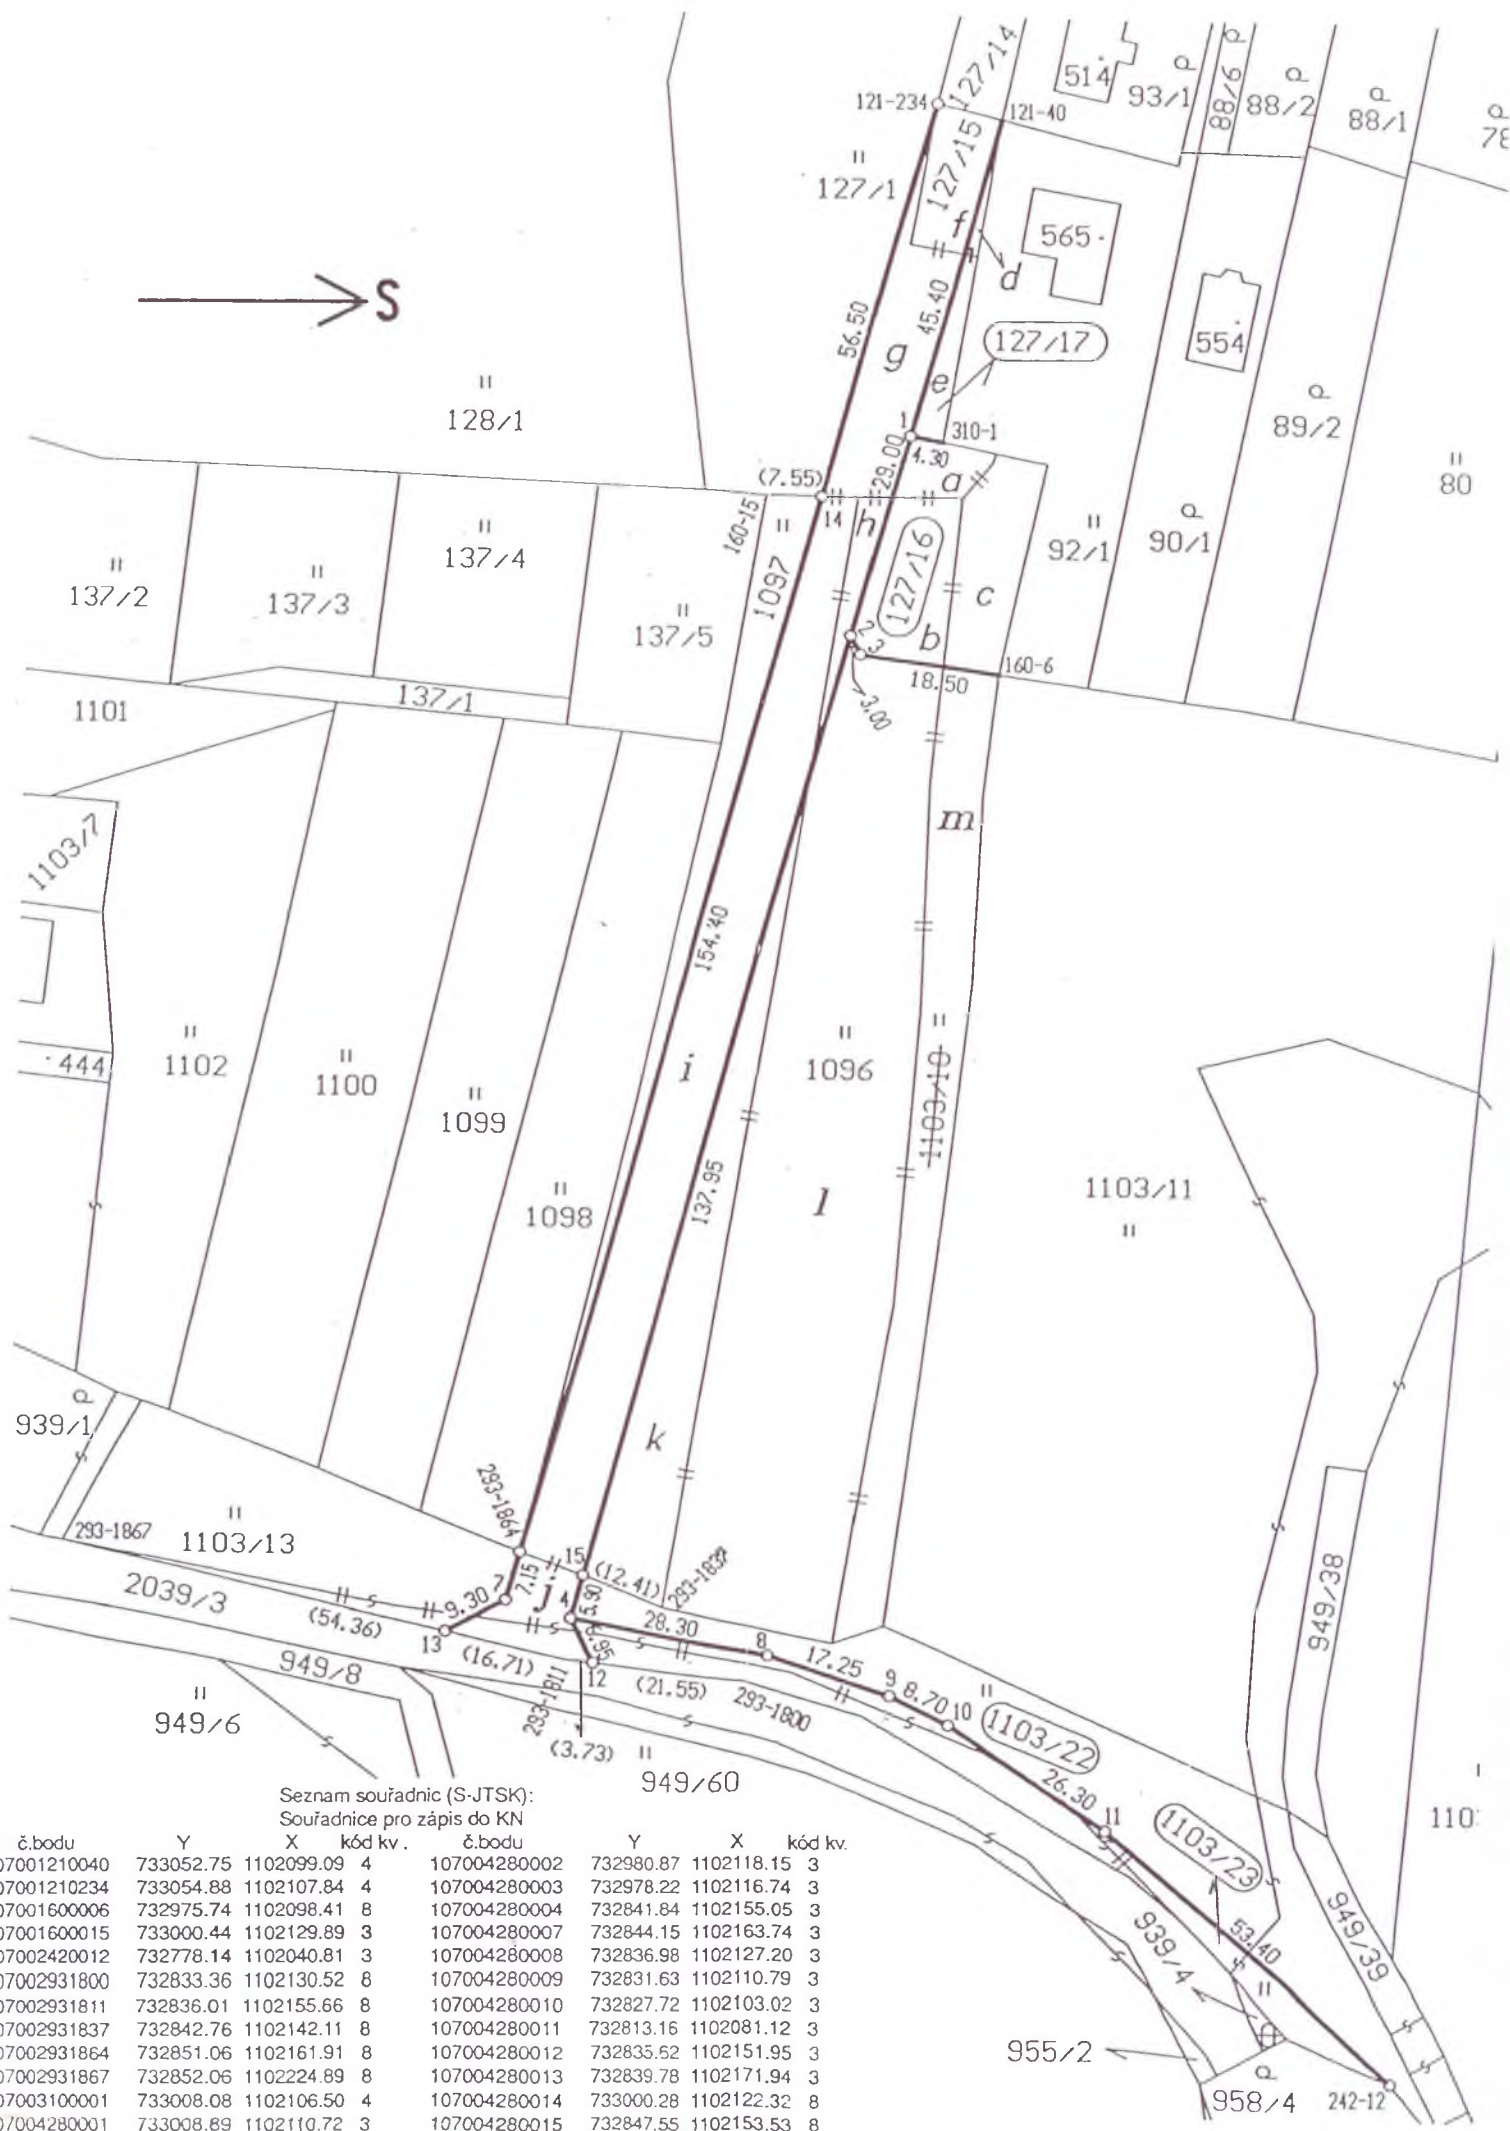

Seznam souřadnic (S-JTSK):  
Souřadnice pro zápis do KN

č.bodu	Y	X	kód kv.	č.bodu	Y	X	kód kv.
107001210040	733052.75	1102099.09	4	107004280002	732980.87	1102118.15	3
107001210234	733054.88	1102107.84	4	107004280003	732978.22	1102116.74	3
107001600006	732975.74	1102098.41	8	107004280004	732841.84	1102155.05	3
107001600015	733000.44	1102129.89	3	107004280007	732844.15	1102163.74	3
107002420012	732778.14	1102040.81	3	107004280008	732836.98	1102127.20	3
107002931800	732833.36	1102130.52	8	107004280009	732831.63	1102110.79	3
107002931811	732836.01	1102155.66	8	107004280010	732827.72	1102103.02	3
107002931837	732842.76	1102142.11	8	107004280011	732813.16	1102081.12	3
107002931864	732851.06	1102161.91	8	107004280012	732835.52	1102151.95	3
107002931867	732852.06	1102224.89	8	107004280013	732839.78	1102171.94	3
107003100001	733008.08	1102106.50	4	107004280014	733000.28	1102122.32	8
107004280001	733008.89	1102110.72	3	107004280015	732847.55	1102153.53	8